

Firma: Gesellschaft für Liegenschaftskonversion GmbH, Am Sportplatz 8, 16244 Schorfheide

Verteiler:



- stratec Ing.-Büro, 54516 Wittlich (Auftraggeber)
- GfLK GmbH (1x), Am Sportplatz 8, 16244 Schorfheide

Aktenzeichen

Auftragsnummer

23040

- Teil -**
Protokoll über die Räumung kampfmittelbelasteter Flächen
- Abschluss**

Anhänge:

Lageplan Räumstelle Kampfmittelüberprüfung
Landscheid, Gewerbegebiet, vom 30.08.2023.

1.	Anschrift / Gemarkung der Räumstelle:	Landscheid, Gewerbegebiet
		Lage der Fläche/n, siehe Koordinaten im Plan
	Landkreis	
	Eigentümer	

In der Zeit vom 29.08. - 30.08.2023 wurde die o.g. Räumstelle (Kartenauszug gemäß Anlage) von Kampfmitteln gem. Aufgabenstellung überprüft / geräumt.
Die Räumung erfolgte nach dem letzten gesicherten Stand der Technik, bestem Wissen und Können.

Die Kampfmittelfreiheit wird hiermit bescheinigt!

Die Kampfmittelfreiheit wird hiermit

bescheinigt

nicht bescheinigt

Freigegebene Fläche (Tiefen bis 5,00 m) in m²

169.312,44 m²

**Freigegebene Bohrungen (Durchmesser bis 1,5 m) in Stk.
Bohransatzpunkte bis (Tiefen bis 5,00 m)**

0 Stck.

in der Fläche, aber nicht überprüft (Hindernis)

675,15 m²

**Nicht Freigegebene Fläche
(Menge der Störpunkte)**

0 m²

2.1. Freigabe:

Die Kampfmittelräumarbeiten wurden nach dem Stand der Technik durchgeführt. Die untersuchten und in beiliegender Karte grün-Strich-unterbrochener Strich (Ansi 33) schraffierten Bereiche werden freigegeben. Es ist dennoch nicht völlig ausgeschlossen, dass sich Kampfmittel aus Besonderheiten, die mit dem Magnetfeld zusammenhängen, einer Detektion entziehen.

Dies ist zwar äußerst selten der Fall; gleichwohl werden Sie gebeten, die Bauarbeiten mit der notwendigen Vorsicht / Sorgfalt durchzuführen. Bei Auffinden unbekannter, insbes. kampfmittelverdächtiger Gegenstände bitten wir Sie, uns, bzw. den zuständigen Kampfmittelräumdienst unverzüglich zu verständigen.

2.2. Nicht freigegebene Flächen:

Die in der Karte rot-doppelstrich (ANSI32) schraffierten Flächen wurden untersucht, können aber noch nicht freigegeben werden.

3. Suchmethode: Oberflächensondierung

Aufzeichnen der Fläche mit einem 1-/3-/5-Kanal-System und Datalogger.

Anschließende Auswertung der Meßwertaufnahme mittels „Magneto“-Software und Interpretierung auf Verdachtspunkte. Überprüfung von Verdachtspunkten.

In der Fläche wurden 3 Teilflächen mit gesamt 675,15 m² nicht überprüft (Hindernisse).

Luftbildauswertung lag



vor



nicht vor

4. Geborgene Kampfmittel

Pos.	Nr.	Bezeichnung	RE		GUS		AL		Gesamt (incl. Mun-teile)	
			Stck.	Gew. kg	Stck.	Gew. kg	Stck.	Gew. kg	Stck.	Gew. kg
		keine								
		Gesamt:	0	0,00	0	0,00	0	0,00	0	0,00

5. Munition / Munitionsteile ohne Explosivstoff (Munitionsschrott) / sonst. u. Zivilschrott

Ort: Schorfheide, den 14.09.2023

Name: Ralf Kühn

GfLK GmbH 10

Gesellschaft für Liegenschaftskonversion
16244 Schorfheide Am Sportplatz 8
Tel. 03335-3689420 Fax 03335-3689421

Name: _____


Datum / Unterschrift / Firmenstempel



- Räumstellenleiter Kampfmittelräumfirma -

Datum / Unterschrift / Stempel


AG

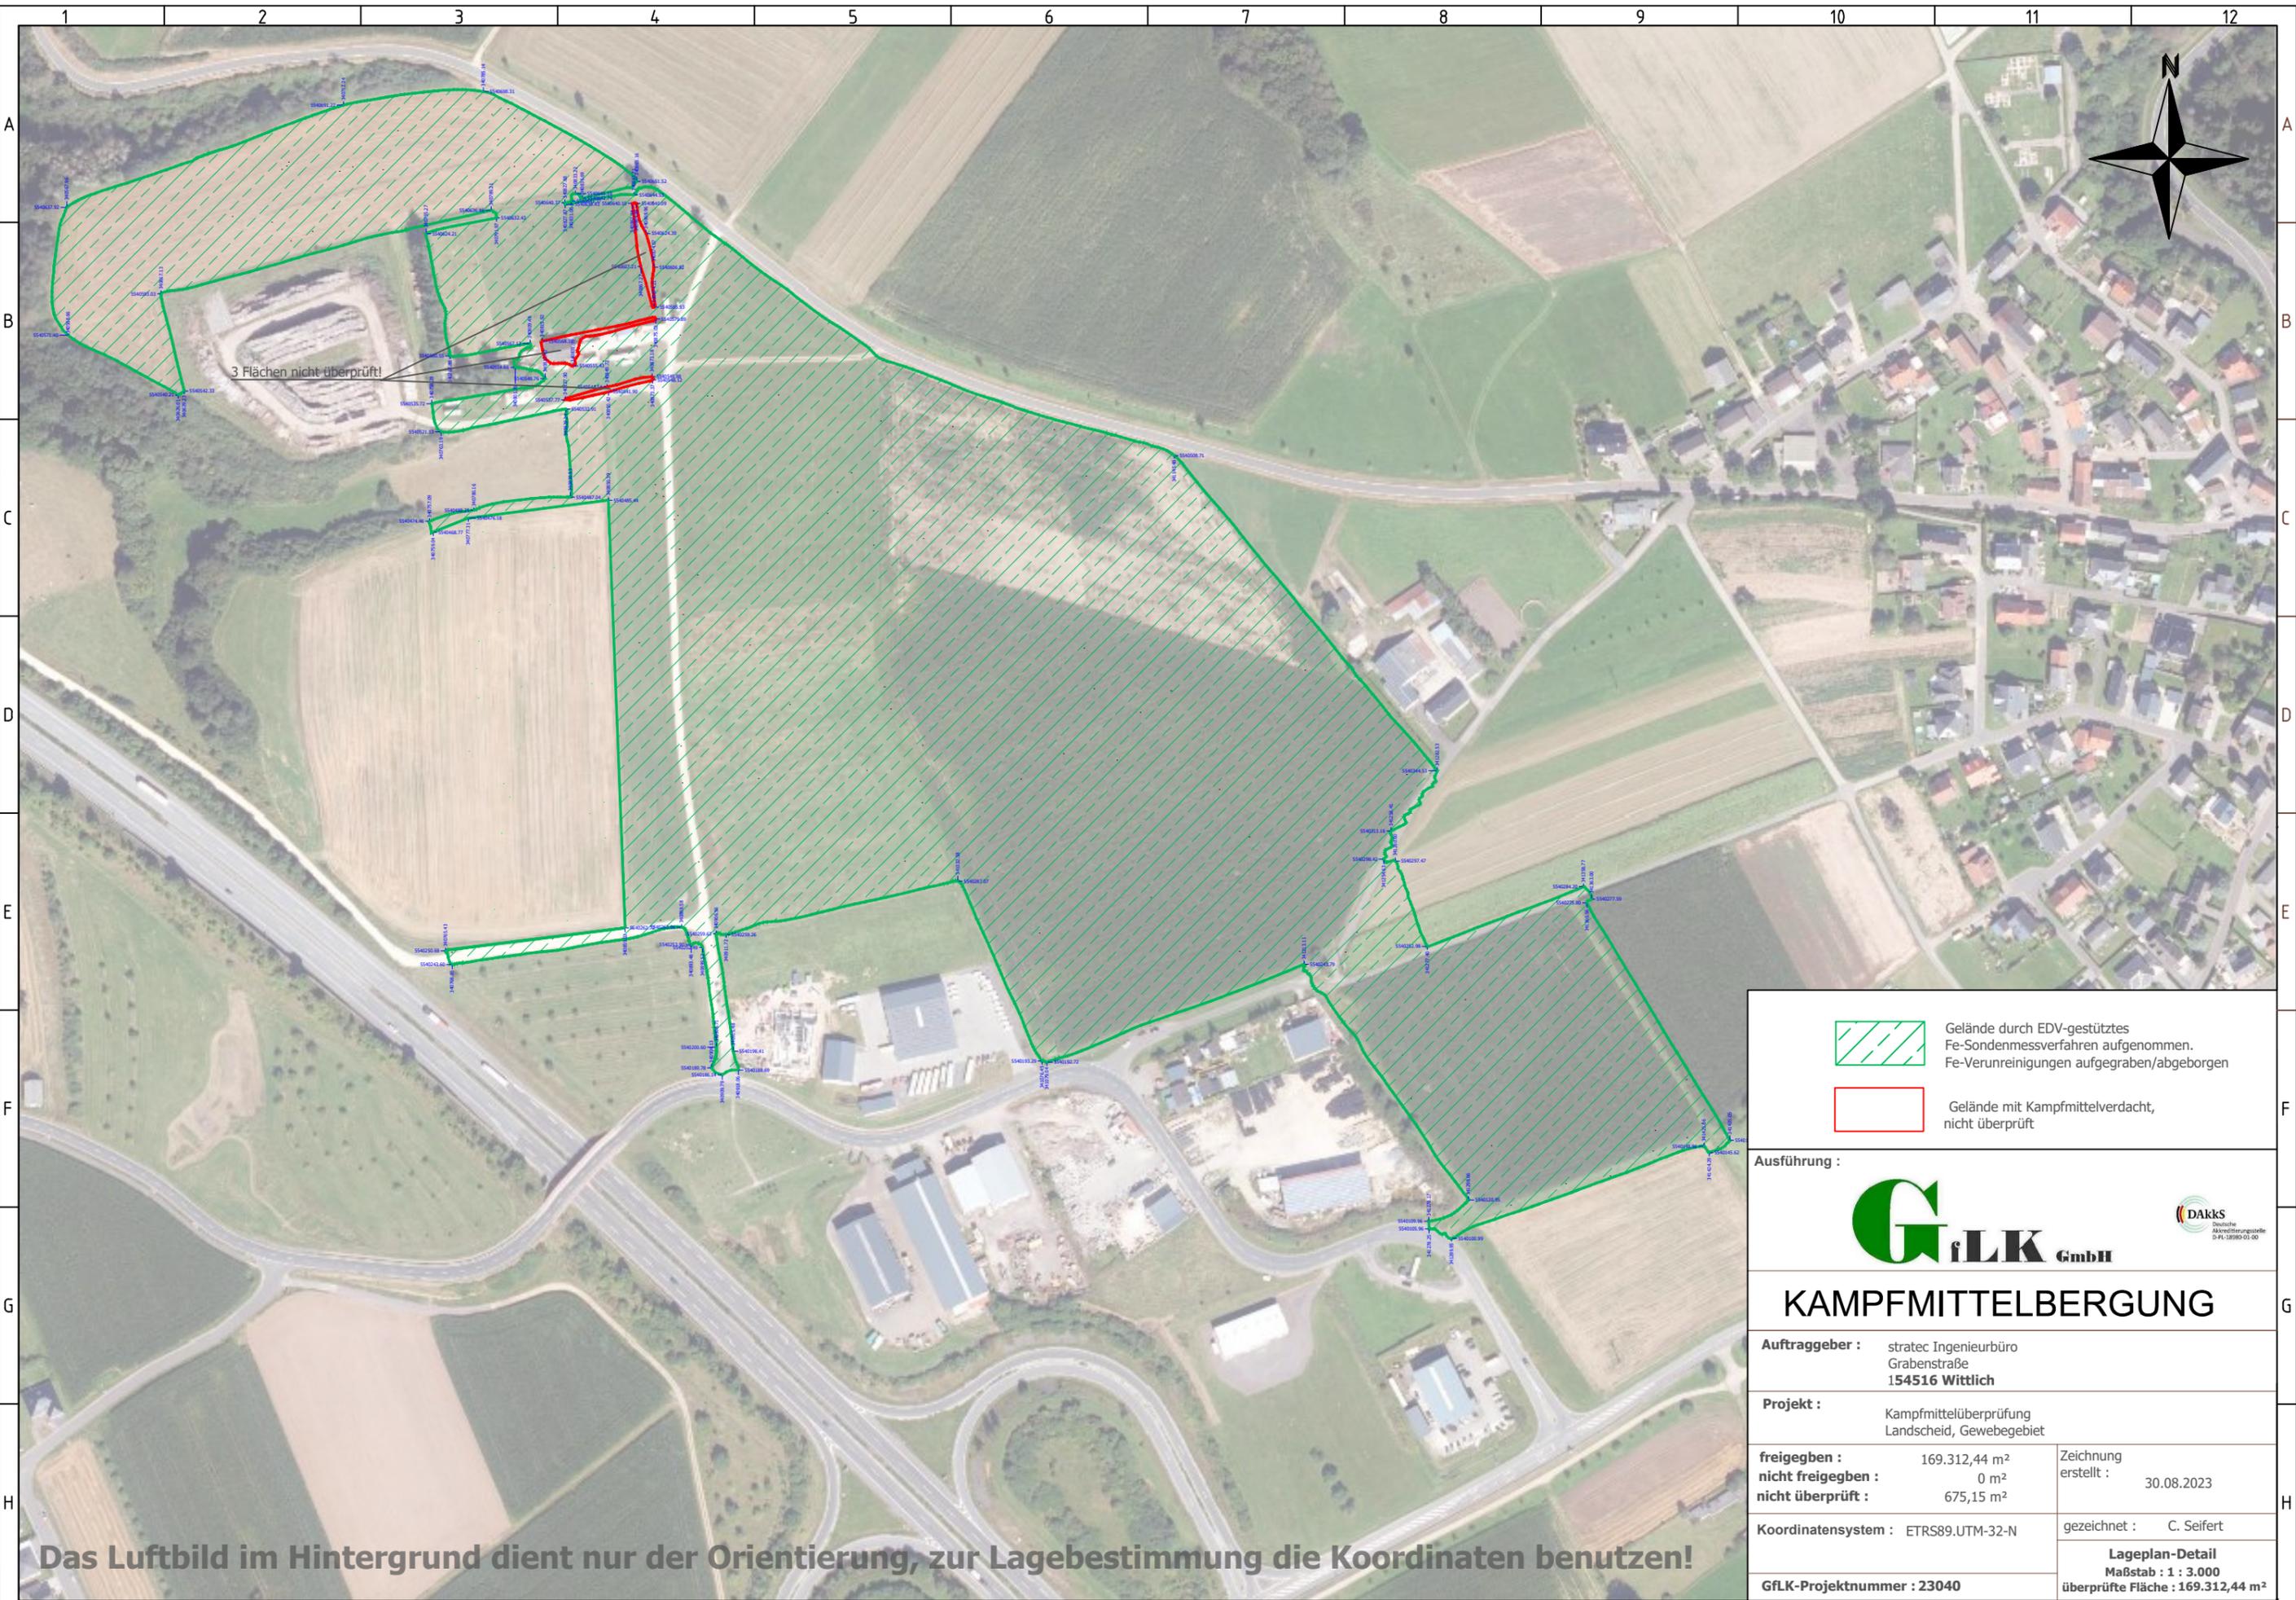

3 Flächen nicht überprüft!

	Gelände durch EDV-gestütztes Fe-Sondenmessverfahren aufgenommen. Fe-Verunreinigungen aufgedrungen/abgeborgen
	Gelände mit Kampfmittelverdacht, nicht überprüft
Ausführung :	
 	
KAMPFMITTELBERGUNG	
Auftraggeber : stratec Ingenieurbüro Grabenstraße 154516 Wittlich	
Projekt : Kampfmittelüberprüfung Landscheid, Gewerbegebiet	
freigeben :	169.312,44 m ²
nicht freigeben :	0 m ²
nicht überprüft :	675,15 m ²
Koordinatensystem :	ETRS89_UTM-32-N
Zeichnung erstellt :	30.08.2023
gezeichnet :	C. Seifert
GfLK-Projektnummer :	23040
Lageplan-Detail Maßstab : 1 : 3.000 überprüfte Fläche : 169.312,44 m ²	

Das Luftbild im Hintergrund dient nur der Orientierung, zur Lagebestimmung die Koordinaten benutzen!

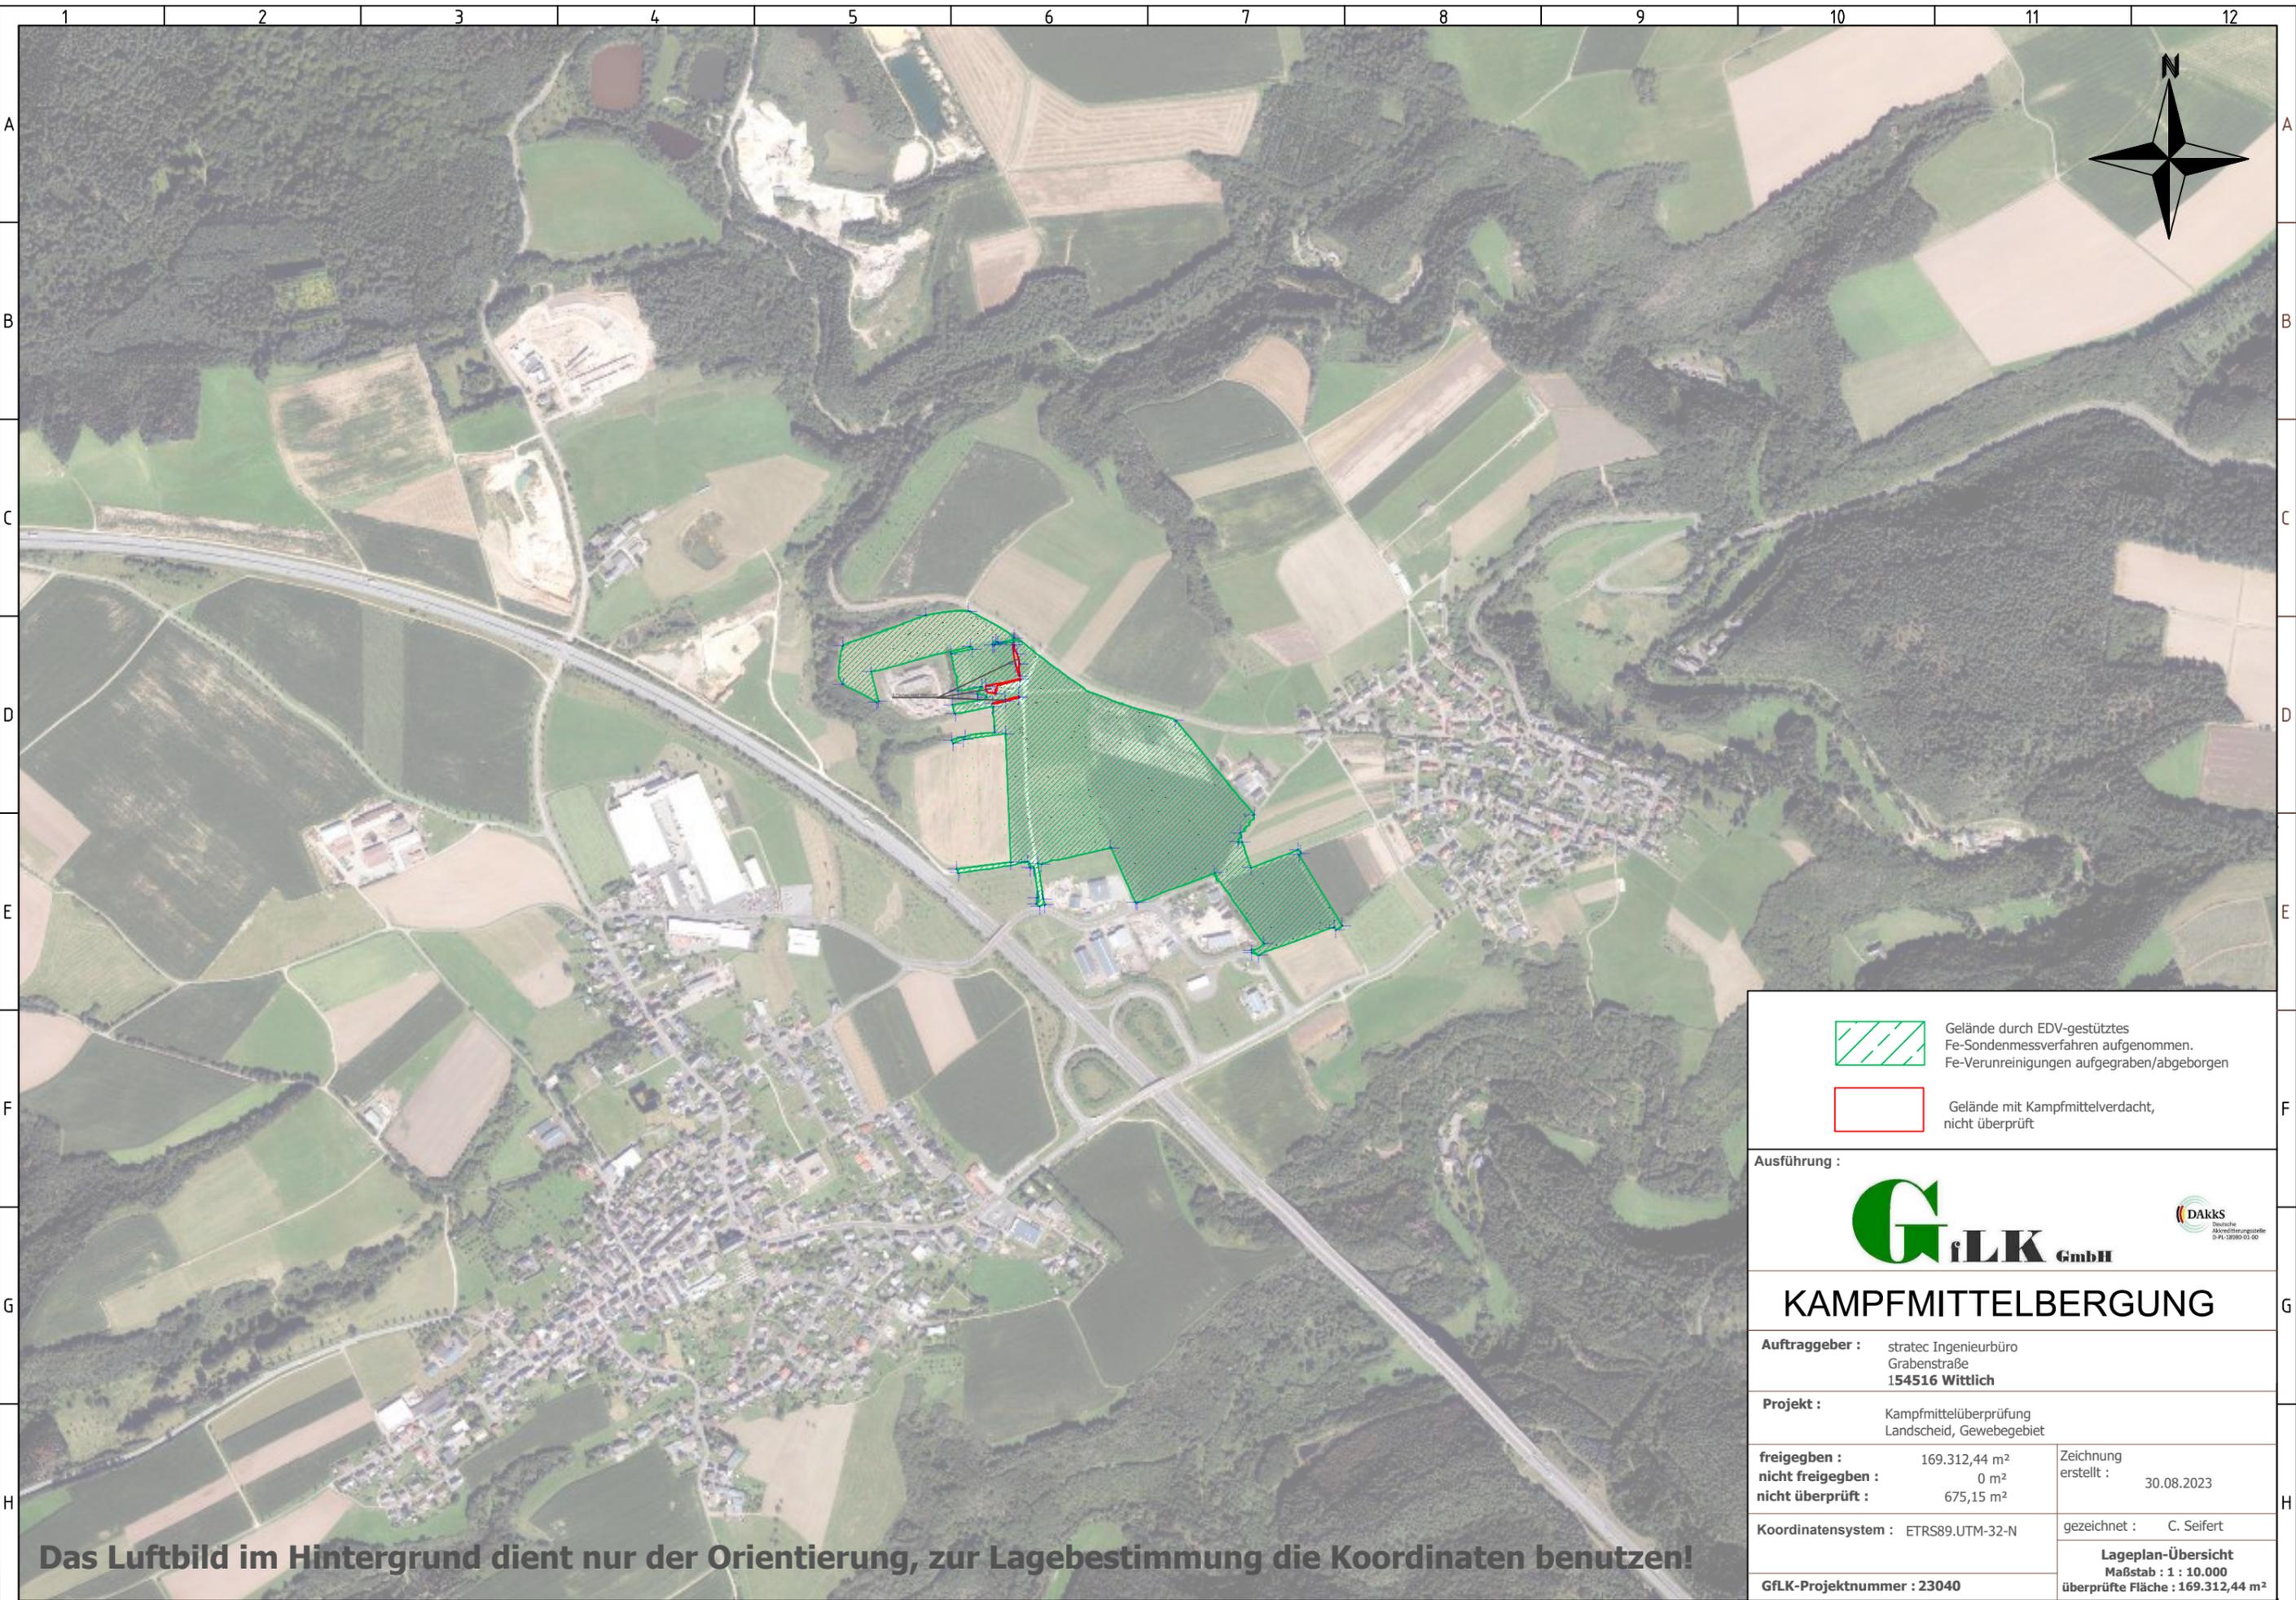

-  Gelände durch EDV-gestütztes Fe-Sondenmessverfahren aufgenommen. Fe-Verunreinigungen aufgegraben/abgeborgen
-  Gelände mit Kampfmittelverdacht, nicht überprüft

Ausführung :




KAMPFMITTELBERGUNG

Auftraggeber : stratec Ingenieurbüro
Grabenstraße
154516 Wittlich

Projekt : Kampfmittelüberprüfung
Landscheid, Gewerbegebiet

freigeben :	169.312,44 m ²	Zeichnung erstellt : 30.08.2023
nicht freigeben :	0 m ²	
nicht überprüft :	675,15 m ²	

Koordinatensystem : ETRS89_UTM-32-N **gezeichnet :** C. Seifert

GfLK-Projektnummer : 23040 **Lageplan-Übersicht
Maßstab : 1 : 10.000
überprüfte Fläche : 169.312,44 m²**

Das Luftbild im Hintergrund dient nur der Orientierung, zur Lagebestimmung die Koordinaten benutzen!