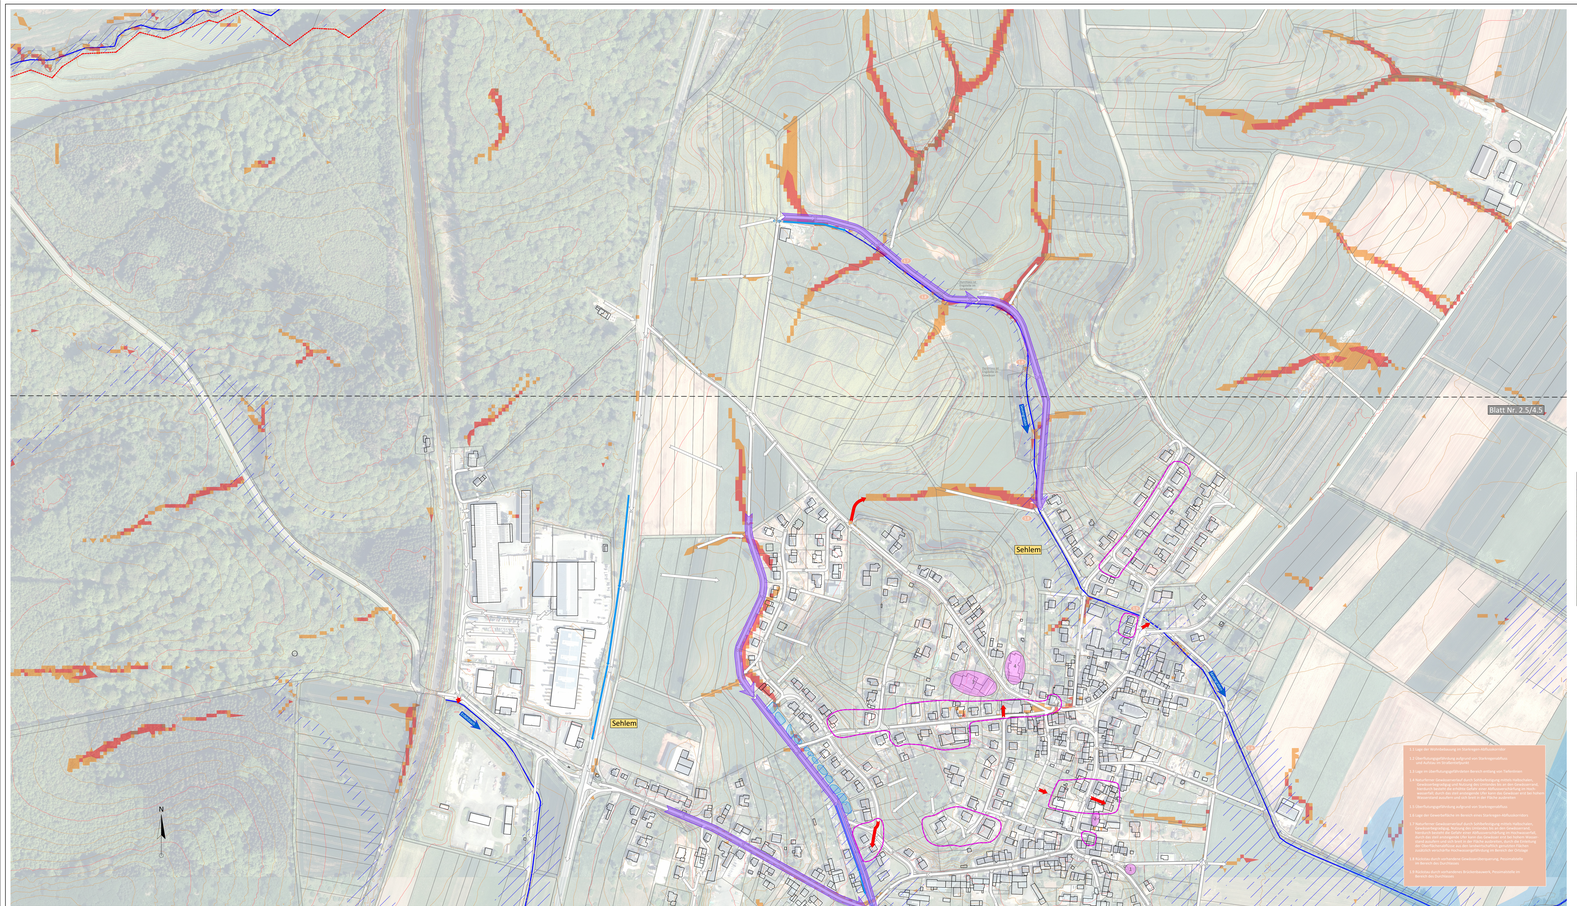

Legende:

- Höhenlinien Überflegung (10 m)
- Höhenlinien Überflegung (2 m)
- gesetzliches Überschwemmungsgebiet
- potentiell überflutungsgefährdete Bereiche
- Gewässer II. oder III. Ordnung (mit Namen)
- Gemarkungsgrenzen
- Fließwege nach Ortsbegehung (Regelfall)
- Fließwege nach Ortsbegehung (Sonderfall: z.B. abweichende Fließrichtung für Teilwasseremengen ab einer bestimmten Wasseremenge)
- Fließwege nach Ortsbegehung (Sonderfall: abweichender Fließweg nach ergiebigem Dauerregen)
- Fließwege nach Ortsbegehung; Gewässerausuferung
- Hauptabflussweg nach Starkregen
- vorh. oberflächige Entwässerungssysteme
- vorh. verrohrte Entwässerungssysteme
- Nr. kritische Infrastruktur
- potentiell gefährdete Objekte
- Nr. bekannte Gefahrenstelle
- Erosion
  Oberflächenabfluss oder Hangwasser, das aufgrund von Erosion große Mengen an Sediment, Schlamm oder Geröll abschwemmt und mit sich führt.
- Starkregen Tiefenlinien
- Abflusskonzentration nach Starkregen
  - sehr hoch
  - hoch
  - mäßig
  - gering

Übersichtskarte Maßstab 1:50.000

stra tec Ingenieurbüro für Verkehrsbau, Infrastrukturmanagement, Freianlagen und Umweltplanung
Grabenstraße 1 34516 Wittlich
Tel.: 06571 / 95463-0 Fax: 06571 / 95463-29
Mail: info@stra-tec.de Page: www.stra-tec.de

Hochwasser- und Starkregenvorsorgekonzept
(Paket 1) Ortsgemeinden Bruch, Dreis, Großlittgen, Landscheid, Osann-Monzel, Platten und Sehlem

Konzept — 19.02.2024

Sehlem
Lageplan Sevengraben
(Gefahren und Defizite)

Maßstab 1:1.500

Verbandsgemeinde Wittlich-Land

Bearbeitet / aufgestellt durch: stra tec

Geobasisinformationen der Vermessungs- und Katasterverwaltung: 2019
Topographische Geländeaufnahme: /
Geobasisinformationen der Vermessungsingen: /

Bearbeitet:	Gezeichnet:	Gemessen:
L. Bachmann / M. Hutter	L. Bachmann / L. Barten	M. Hutter

Datum:	Projektnr.:	Plan-Nr.:
2020-10-0004	20200149	3.5

Projektleitung: Dipl.-Ing. (FH) Stefan Hoffmann-Bohner, M.Eng.