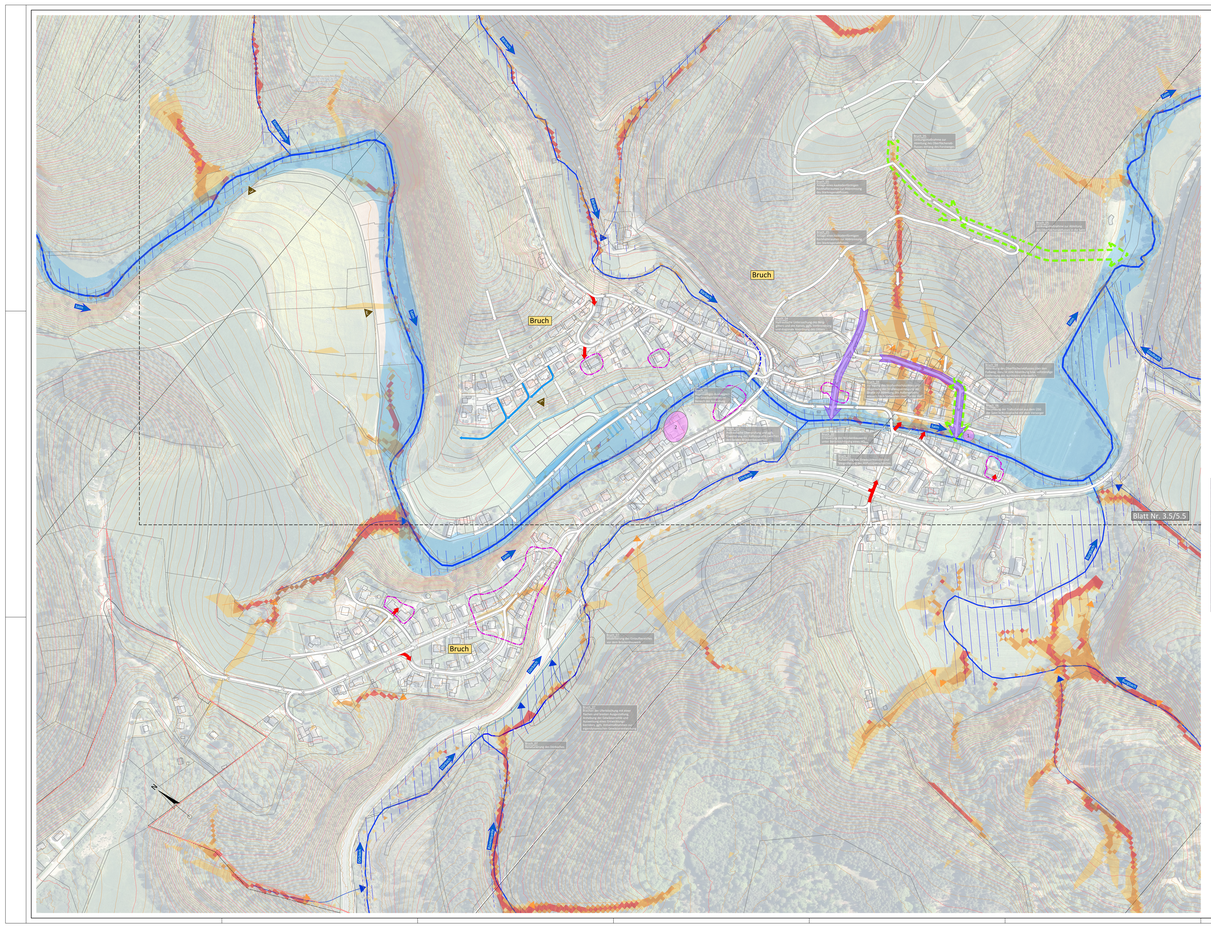

Legende:

- Höhenlinien Überflegung (10 m)
- Höhenlinien Überflegung (2m)
- gesetzliches Überschwemmungsgebiet
- potentiell überflutungsgefährdete Bereiche
- Gewässer II. oder III. Ordnung (mit Namen)
- Gemarkungsgrenzen
- Fließwege nach Ortsbegehung (Regelfall)
- Fließwege nach Ortsbegehung (Sonderfall: z.B. abweichende Fließrichtung für Teilwassermengen als einer bestimmten Wassermenge)
- Fließwege nach Ortsbegehung (Sonderfall: abweichender Fließweg nach ergiebigem Dauerregen)
- Fließwege nach Ortsbegehung; Gewässerausuferung
- Hauptabflussweg nach Starkregen
- vorh. oberflächige Entwässerungssysteme
- vorh. verrohrte Entwässerungssysteme
- potentieller Notabflussweg
- Nr. kritische Infrastruktur
- potentiell gefährdete Objekte
- Nr. Maßnahmenvorschläge
- Maßnahmenvorschläge (schematisch)
- Erosion
  Oberflächenabfluss oder Hangwasser, das aufgrund von Erosion große Mengen an Sediment, Schlamm oder Geröll abschwemmt und mit sich führt.
- Starkregen Tiefenlinien
- Abflusskonzentration nach Starkregen
  - sehr hoch
  - hoch
  - mäßig
  - gering

Übersichtskarte Maßstab 1:50.000

stra tec Ingenieurbüro für Verkehrsbau, Infrastruktur-Management, Freianlagen und Umweltplanung
Grabenstraße 1
54516 Wittlich
Tel.: 06571 / 95483-0
Fax: 06571 / 95483-29
Mail: info@stra-tec.de
Page: www.stra-tec.de

Hochwasser- und Starkregenvorsorgekonzept
(Paket 1) Ortsgemeinden Bruch, Dreis, Großlittgen, Landscheid, Osann-Monzel, Platten und Sehlem

VORHABENART: Konzept
GEPLANT: 19.07.2024

PLANBEZEICHNUNG:
Bruch
Lageplan
[Maßnahmen]
MAßSTAB: 1:1.500

BAUHERR / AUFTRAGGEBER:
Verbandsgemeinde Wittlich-Land

BEARBEITER / AUFTRAGNEHMER:
PLANER: stra tec GmbH

Bonn / Unterschrift:
Geobasisinformationen der Vermessungs- und Katasterverwaltung: 2019
Topographische Geländeaufnahme: /
Geobasisinformationen der Versorgungsträger: /

BEARBEITET: M. Huther
GEZEICHNET: M. Huther
GEÖNDERT / F. Barsen
GEPRÜFT: M. Huther
F. Hengst- Sp.

PROJEKTNUMMER: 2020-16
PLANFORMAT: A1
PROJEKTPHASE: Entwässerungsuntersuchungen und Hochwasserschutzkonzept Prüfung
Rum- Lang.
stra tec GmbH
PLANNUMMER: 4.5
BLATT-NR.: 4. Hengst- Sp.