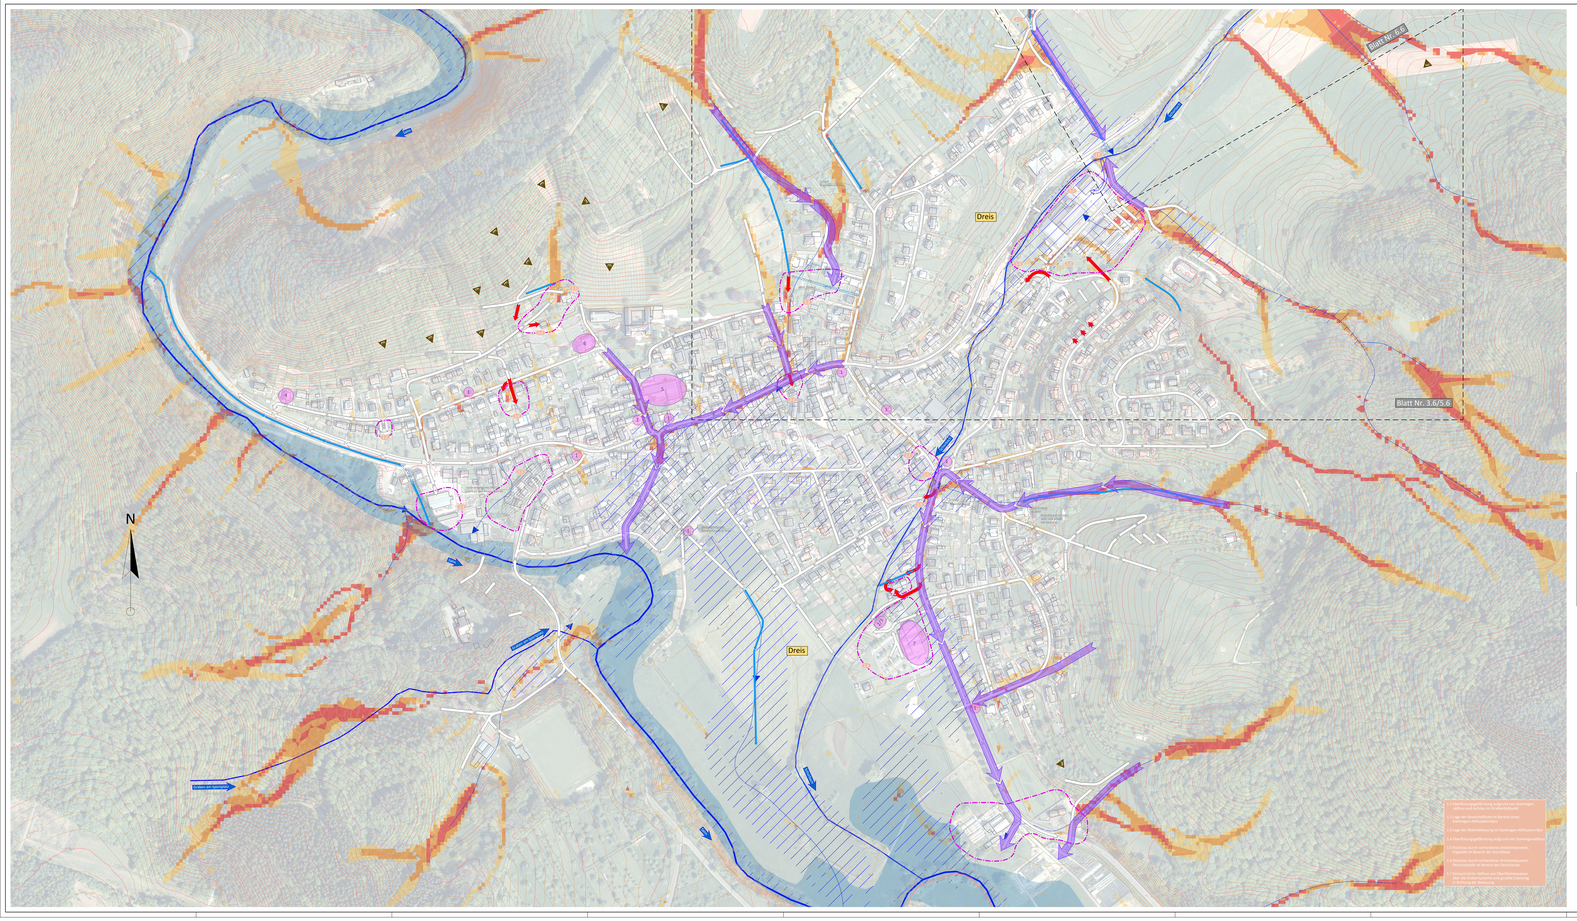

Übersichtskarte Maßstab 1:50.000

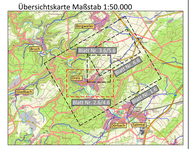

stra tec Ingenieurbüro für Verkehrsbau, Infrastrukturmanagement, Freianlagen und Umweltplanung
Grabenstraße 1
54516 Wittlich
Tel.: 06571 / 95463-0
Fax: 06571 / 95463-29
Mail: info@stra-tec.de
Page: www.stra-tec.de

Hochwasser- und Starkregenvorsorgekonzept
(Paket 1) Ortsgemeinden Bruch, Dreis, Großlittgen, Landscheid, Osann-Monzel, Platten und Sehlem

Projektbezeichnung: Konzept
Datum: 19.02.2024

Kartenbezeichnung:
Dreis
Lageplan
[Gefahren und Defizite]

Maßstab: 1:1.500

Auftraggeber / Auftraggeber:
Verbandsgemeinde Wittlich-Land

Auftragnehmer / Auftragnehmer:
stra tec GmbH
ifng

Grundlagen / Unterlagen:
Geobasisinformationen der Vermessungs- und Katasterverwaltung: 2019
Topographische Geländeaufnahme: /
Geobasisinformationen der Versorgungsträger: /

G. Dahmen / M. Huber	G. Dahmen / J. Barten	M. Huber
Bearbeitungsstand: 2020-19	Bearbeitung: Ortsgemeinden Landscheid, Osann-Monzel, Platten und Sehlem	Plan-Nr.: 2.6
Auftragsnr.: 2020-19	ifng	stra tec GmbH