


Legende:

- Höhenlinien Überflegung (10 m)
- Höhenlinien Überflegung (2 m)
- gesetzliches Überschwemmungsgebiet
- potentiell überflutungsgefährdete Bereiche
- Gewässer II. oder III. Ordnung (mit Namen)
- Gemarkungsgrenzen
- Fließwege nach Ortsbegehung (Regelfall)
- Fließwege nach Ortsbegehung (Sonderfall: z.B. abweichende Fließrichtung für Teilwassermengen ab einer bestimmten Wassermenge)
- Fließwege nach Ortsbegehung (Sonderfall: abweichender Fließweg nach ergiebigem Dauerregen)
- Fließwege nach Ortsbegehung; Gewässerausuferung
- Hauptabflussweg nach Starkregen
- vorh. oberflächige Entwässerungssysteme
- vorh. verrohrte Entwässerungssysteme
- Nr. kritische Infrastruktur
- potentiell gefährdete Objekte
- Nr. bekannte Gefahrenstelle
- Erosion
  Oberflächenabfluss oder Hangwasser, das aufgrund von Erosion große Mengen an Sediment, Schlamm oder Geröll abschwemmt und mit sich führt.
- Starkregen Tiefenlinien
- Abflusskonzentration nach Starkregen
  - sehr hoch
  - hoch
  - mäßig
  - gering

Übersichtskarte Maßstab 1:50.000

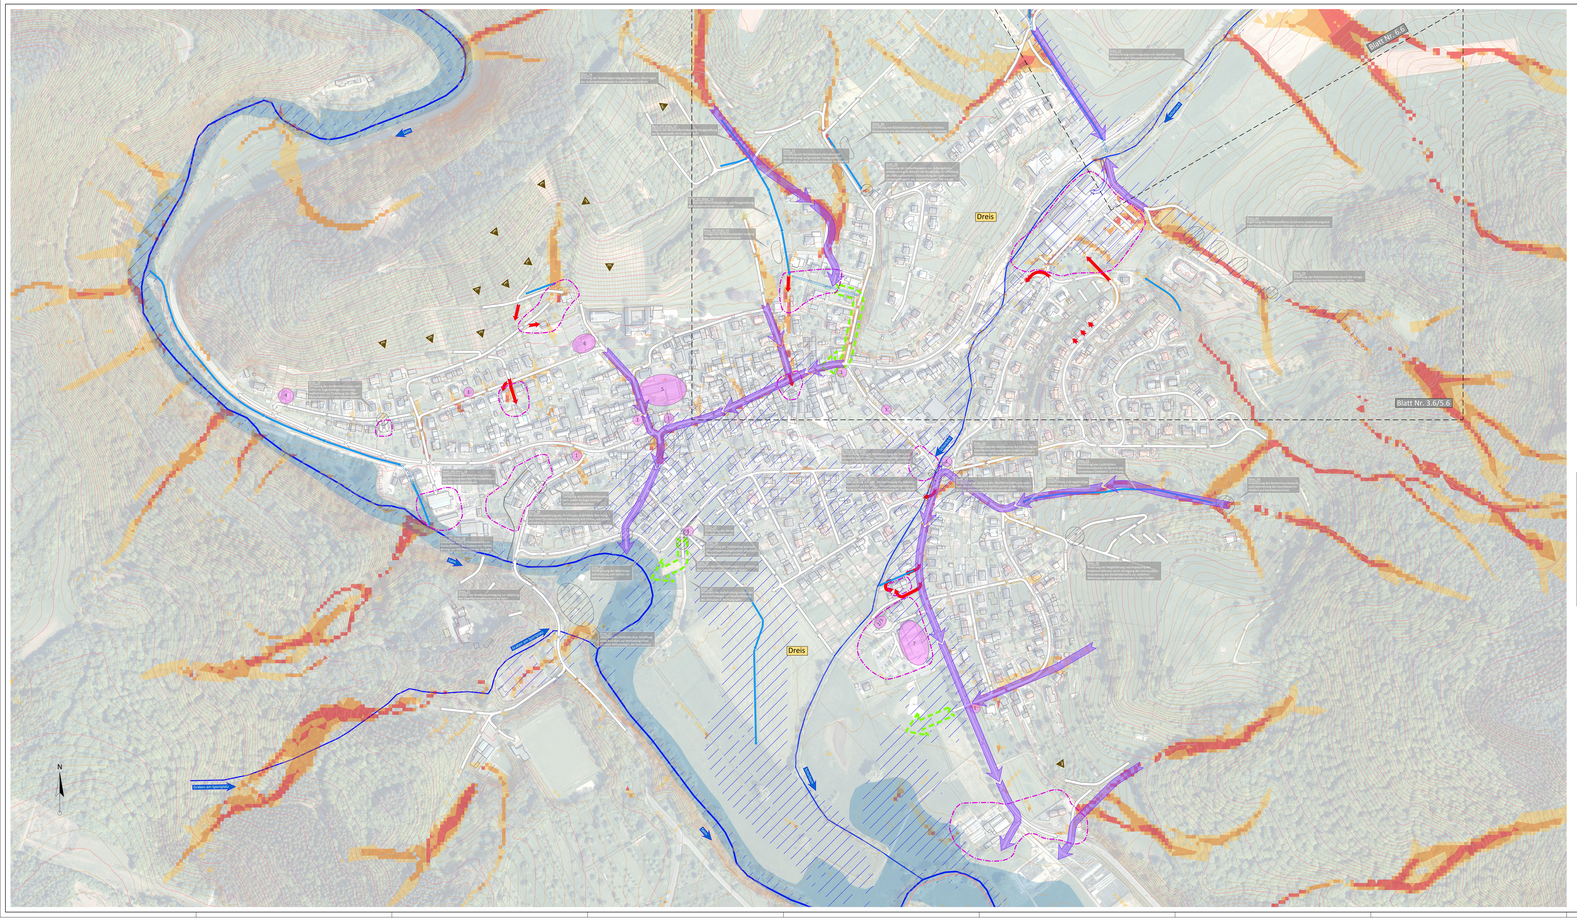


stra tec Ingenieurbüro für Verkehrsbau, Infrastrukturmanagement, Freianlagen und Umweltplanung
Grabenstraße 1
54516 Wittlich
Tel.: 06571 / 95463-0
Fax: 06571 / 95463-29
Mail: info@stra-tec.de
Page: www.stra-tec.de

Hochwasser- und Starkregenvorsorgekonzept
(Paket 1) Ortsgemeinden Bruch, Dreis, Großlittgen, Landscheid, Osann-Monzel, Platten und Sehlem

PROJEKTBEZEICHNUNG: Konzept — DATUM: 19.02.2024

PLANBEZEICHNUNG: Dreis
Lageplan
[Maßnahmen] — MASSSTAB: 1:1.500

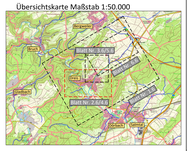AUFTRAGGEBER: Verbandsgemeinde Wittlich-Land

BEARBEITER / SACHVERSTÄNDIGE: stra tec GmbH — IHK Ingenieurkammer Rheinland-Pfalz Beratende Ingenieure

Amtliche Liegenschaftskarte: Geobasisinformationen der Vermessungs- und Katasterverwaltung: 2019
Topographische Geobasisdaten: /
Geobasisinformationen der Versorgungsträger: /

| | | |
|---|---|---|
| BEARBEITET: L. Dermont / M. Huber | GEZEICHNET: L. Dermont / L. Baraev | GEPRÜFT: M. Huber |
| PROJEKT-NR.: 2020-19 | Erstellungsdatum: Änderungsdatum: Ausfertigungsdatum: 19.02.2024 | Ersetzt durch: / — Ersetzt für: / — stra tec |

PLAN-NR.: 4.6