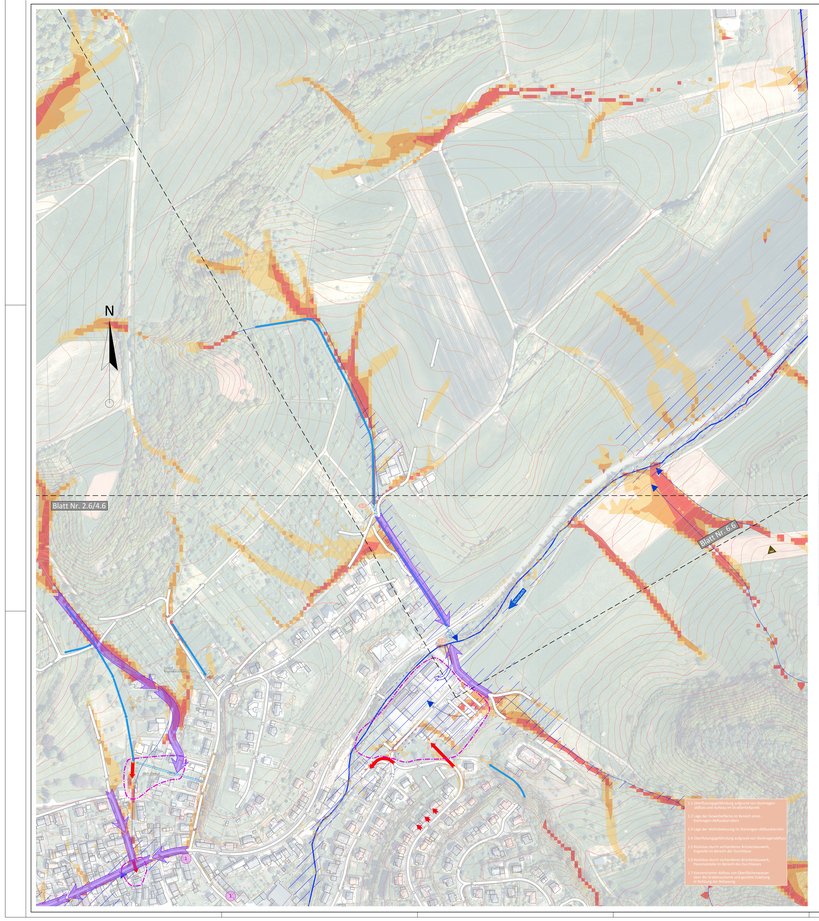

Legende:

- Höhenlinien Überflegung (10 m)
- Höhenlinien Überflegung (2 m)
- gesetzliches Überschwemmungsgebiet
- potentiell überflutungsgefährdete Bereiche
- Gewässer II. oder III. Ordnung (mit Namen)
- Gemarkungsgrenzen
- Fließwege nach Ortsbegehung (Regelfall)
- Fließwege nach Ortsbegehung (Sonderfall: z.B. abweichende Fließrichtung für Teilwassermengen ab einer bestimmten Wassermenge)
- Fließwege nach Ortsbegehnung (Sonderfall: abweichender Fließweg nach ergiebigem Dauerregen)
- Fließwege nach Ortsbegehung: Gewässerausuferung
- Hauptabflussweg nach Starkregen
- vorh. oberflächige Entwässerungssysteme
- vorh. verrohrte Entwässerungssysteme
- Nr. kritische Infrastruktur
- potentiell gefährdete Objekte
- Nr. bekannte Gefahrenstelle
- Erosion
  Oberflächenabfluss oder Hangwasser, das aufgrund von Erosion große Mengen an Sediment, Schlamm oder Geröll abschwemmt und mit sich führt.
- Starkregen Tiefenlinien
- Abflusskonzentration nach Starkregen
  - sehr hoch
  - hoch
  - mäßig
  - gering

Übersichtskarte Maßstab 1:50.000

stra tec Ingenieurbüro für Verkehrsbau, Infrastrukturmanagement, Freianlagen und Umweltplanung

Grabenstraße 1
54516 Wittlich

Tel.: 06571 / 95463-0
Fax: 06571 / 95463-29

Mail: info@stra-tec.de
Page: www.stra-tec.de

Hochwasser- und Starkregenvorsorgekonzept
(Paket 1) Ortsgemeinden Bruch, Dreis, Großlittgen, Landscheid, Osann-Monzel, Platten und Sehlem

Planungsstadium: Konzept

Datum: 19.02.2024

Planungsbereich:
Dreis
Lageplan Sonnenhof
(Gefahren und Defizite)

Maßstab: 1:1.500

Auftraggeber / Leistungsträger:
Verbandsgemeinde Wittlich-Land

Bearbeitet / aufgestellt durch:
stra tec GmbH

Planungsbüro:
ING Ingenieurgesellschaft mbH Beratende Ingenieure VBI

Grundlage / Datenquelle:

Geobasisinformationen der Vermessungs- und Katasterverwaltung	2019
Topographische Geländeaufnahme	✓
Geobasisinformationen der Versorgungsträger	✓

Bearbeiter / M. Keller	Gezeichnet / L. Barten	Verfasser / M. Keller
Datum / Unterschrift	Geprüft /	Ersetzt durch /
2020-10	Unterschrift	Ersetzt durch /
Kartenfolie: 1,0 m	Dateiname / Layer / Plotstyle: 2 Plan	M. Keller / tec GmbH / Nr. 3.6

Anlage Nr.: 3.6