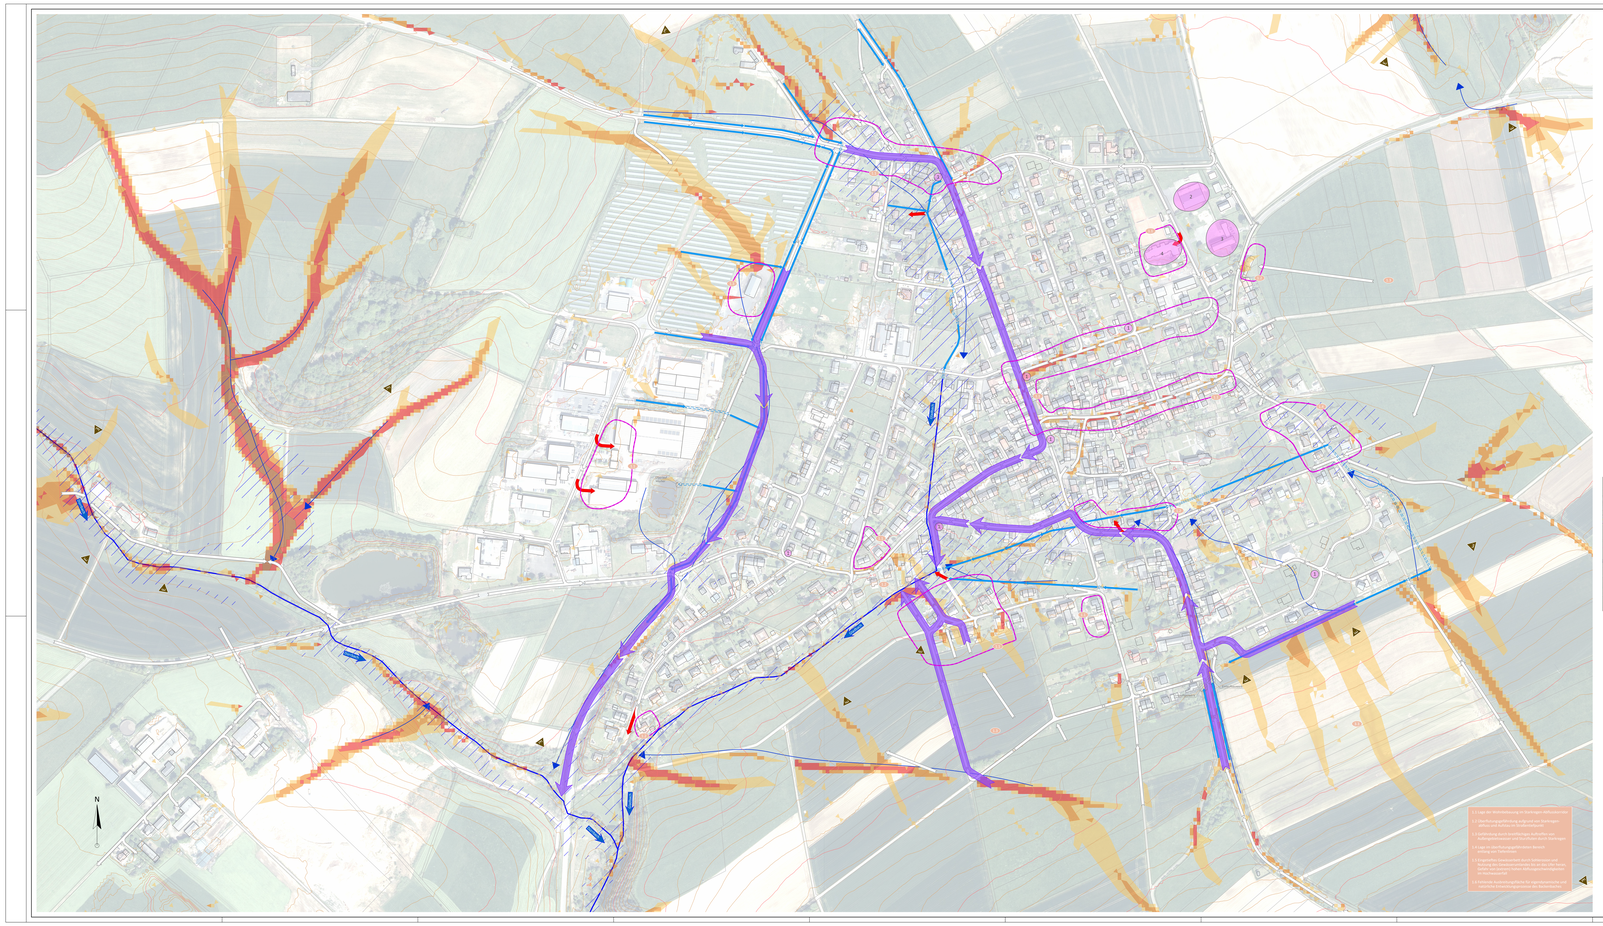

Legende:

- Höhenlinien Überfliegung (10 m)
- Höhenlinien Überfliegung (2 m)
- gesetzliches Überschwemmungsgebiet
- potentiell überflutungsgefährdete Bereiche
- Gewässer II. oder III. Ordnung (mit Namen)
- Gemarkungsgrenzen
- Fließwege nach Ortsbegehung (Regelfall)
- Fließwege nach Ortsbegehung (Sonderfall: z.B. abweichende Fließrichtung für Teilwassermengen ab einer bestimmten Wassermenge)
- Fließwege nach Ortsbegehung (Sonderfall: abweichender Fließweg nach ergiebigem Dauerregen)
- Fließwege nach Ortsbegehung; Gewässerausuferung
- Hauptabflussweg nach Starkregen
- vorh. oberflächige Entwässerungssysteme
- vorh. verrohrte Entwässerungssysteme
- Nr. kritische Infrastruktur
- potentiell gefährdete Objekte
- Nr. bekannte Gefahrenstelle
- Erosion
  Oberflächenabfluss oder Hangwasser, das aufgrund von Erosion große Mengen an Sediment, Schlamm oder Geröll abschwemmt und mit sich führt.
- Starkregen Tiefenlinien

Abflusskonzentration nach Starkregen
- sehr hoch
- hoch
- mäßig
- gering

Übersichtskarte Maßstab 1:50.000

stra tec GmbH
Ingenieurbüro für Verkehrsbau, Infrastrukturmanagement, Freianlagen und Umweltplanung
Grabenstraße 1
54516 Wittlich
Tel.: 06571 / 95463-0
Fax: 06571 / 95463-29
Mail: info@stra-tec.de
Page: www.stra-tec.de

Hochwasser- und Starkregenvorsorgekonzept
(Paket 1) Ortsgemeinden Bruch, Dreis, Großlittgen, Landscheid, Osann-Monzel, Platten und Sehlem

Planungsstufe: Konzept
Datum: 19.02.2024

Großlittgen
Lageplan Teil 1 (Großlittgen)
(Gefahren und Defizite)

Maßstab: 1:1.500

Auftraggeber / Auftraggeberin:
Verbandsgemeinde Wittlich-Land

Bearbeitung / Auftragnehmer:
stra tec GmbH
IHG Ingenieurbüro Hydrologie Geologie

Grundlagen / Unterlagen:
Geobasisinformationen der Vermessungs- und Katasterverwaltung: 2019
Topographische Geländeaufnahme: /
Geobasisinformationen der Versorgungsträger: /

Bearbeitung: G. Dannhoff / M. Huber	Gezeichnet: G. Dannhoff / S. Barsen	Geprüft: M. Huber / R. Jungen
Projektnummer: 2020-19	Dateiname: 2.Hochwasserkonzept/Starkregen Großlittgen 2.dwg	stra tec GmbH
Auftragnummer:		Plan-Nr.: 2.5