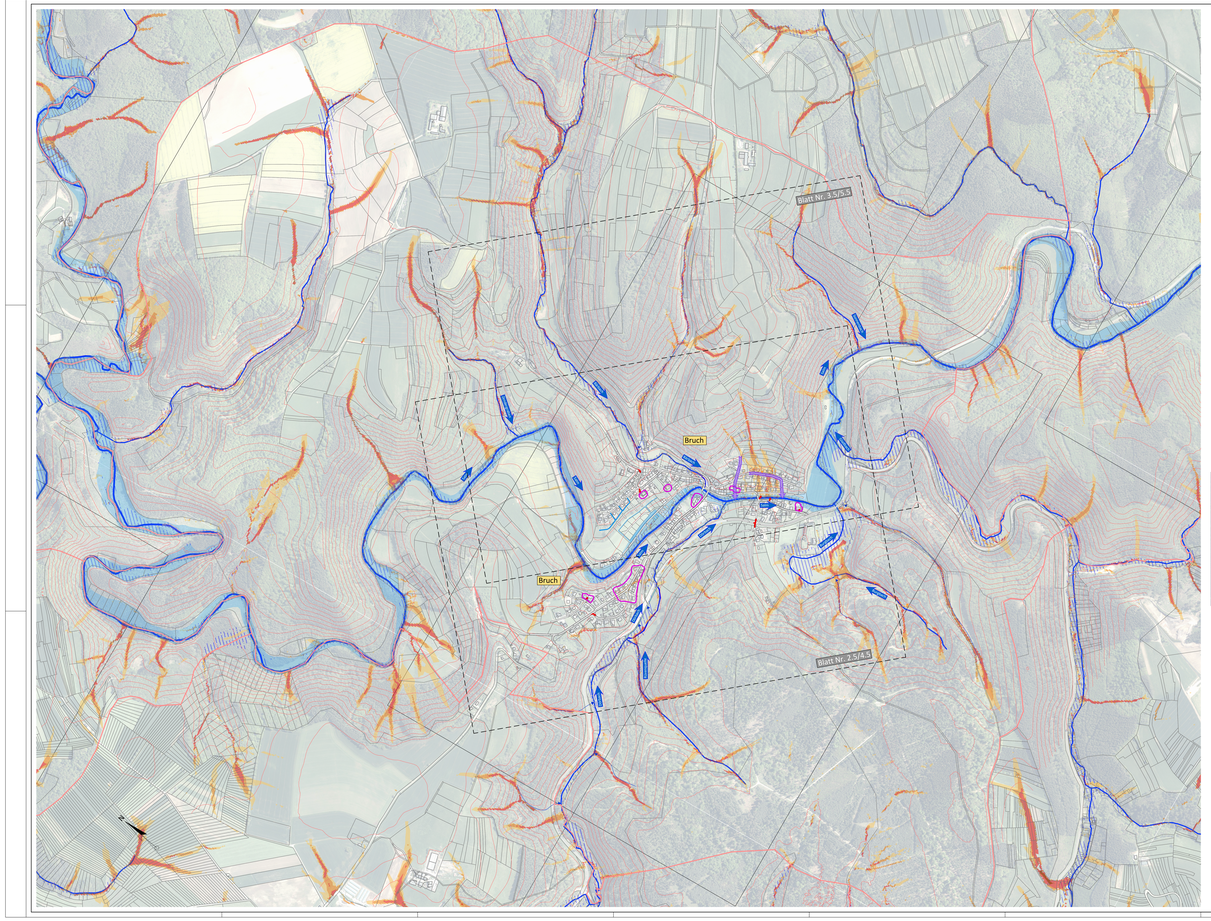

Legende:

- Höhenlinien Überflegung (10 m)
- gesetzliches Überschwemmungsgebiet
- potentiell überflutungsgefährdete Bereiche
- Gewässer II. oder III. Ordnung (mit Namen)
- Gemarkungsgrenzen
- Fließwege nach Ortsbegehung (Regelfall)
- Fließwege nach Ortsbegehung (Sonderfall: z.B. abweichende Fließrichtung für Teilwassermengen ab einer bestimmten Wassermenge)
- Fließwege nach Ortsbegehung (Sonderfall: abweichender Fließweg nach ergiebigem Dauerregen)
- Fließwege nach Ortsbegehung; Gewässerausuferung
- Hauptabflussweg nach Starkregen
- vorh. oberflächige Entwässerungssysteme
- vorh. verrohrte Entwässerungssysteme
- Nr. kritische Infrastruktur
- potentiell gefährdete Objekte
- Erosion
  Oberflächenabfluss oder Hangwasser, das aufgrund von Erosion große Mengen an Sediment, Schlamm oder Geröll abschwemmt und mit sich führt.
- Starkregen Tiefenlinien
- Abflusskonzentration nach Starkregen
  - sehr hoch
  - hoch
  - mäßig
  - gering

Übersichtskarte Maßstab 1:50.000

stratec Ingenieurbüro für Verkehrsbau, Infrastruktur-Management, Freianlagen und Umweltplanung
Grabenstraße 1
54516 Wittlich
Tel.: 06571 / 95483-0
Fax: 06571 / 95483-29
Mail: info@stra-tec.de
Page: www.stra-tec.de

VORHABEN/THEMA
Hochwasser- und Starkregenvorsorgekonzept (Paket 1) Ortsgemeinden Bruch, Dreis, Großlittgen, Landscheid, Osann-Monzel, Platten und Sehlem

VERFAHRENSSTAND: Konzept
DATUM: 19.07.2024

PLANBEZEICHNUNG
Bruch
Übersichtslageplan
(Gefahren und Defizite)

MAßSTAB: 1:4.000

AUFTRAGGEBER
Verbandsgemeinde Wittlich-Land

AUFTRAGNEHMER
stratec GmbH

Datum / Unterschrift

Geobasisinformationen der Vermessungs- und Katasterverwaltung: 2019
Topographische Geländeaufnahme: /
Geobasisinformationen der Versorgungsträger: /

BEARBEITET / M. Huther
GEZEICHNET / S. Baron
GEPRÜFT / M. Huther

PROJEKTNUMMER: 2020-16
PLANTYPE: Übersichtslageplan zur Gefahren- und Defizitanalyse Hochwasser und Starkregen
A - Hauptplan
B - Ergänzungsplan
PLAN-NR.: 1.5
stratec GmbH

IHK Ingenieurkammer Rheinland-Pfalz