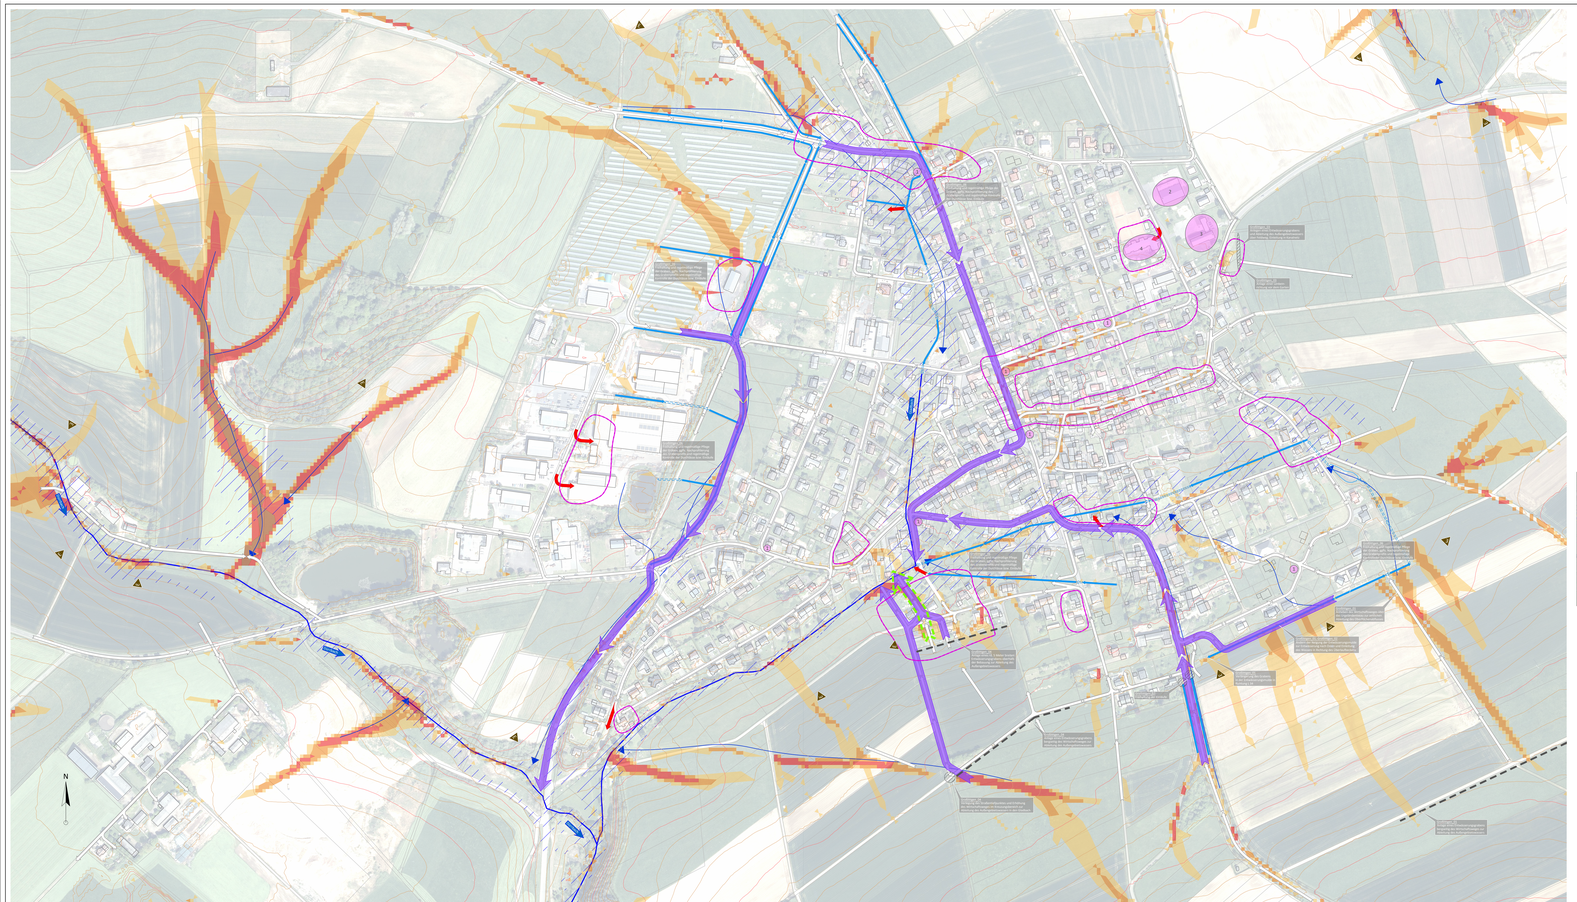


Legende:

- Höhenlinien Überflegung (10 m)
- Höhenlinien Überflegung (2m)
- gesetzliches Überschwemmungsgebiet
- potentiell überflutungsgefährdete Bereiche
- Gewässer II. oder III. Ordnung (mit Namen)
- Gemarkungsgrenzen
- Fließwege nach Ortsbegehung (Regelfall)
- Fließwege nach Ortsbegehung (Sonderfall: z.B. abweichende Fließrichtung für Teilwassermengen ab einer bestimmten Wassermenge)
- Fließwege nach Ortsbegehung (Sonderfall: abweichender Fließweg nach ergiebigem Dauerregen)
- Fließwege nach Ortsbegehung; Gewässeraxauferung
- Hauptabflussweg nach Starkregen
- vorh. oberflächige Entwässerungssysteme
- vorh. verrohrte Entwässerungssysteme
- potentieller Notabflussweg
- Nr. kritische Infrastruktur
- potentiell gefährdete Objekte
- Nr. Maßnahmenvorschläge
- Maßnahmenvorschläge (schematisch)
- Erosion
  Oberflächenabfluss oder Hangwasser, das aufgrund von Erosion große Mengen an Sediment, Schlamm oder Geröll abschwemmt und mit sich führt.
- Starkregen Tiefenlinien
- Abflusskonzentration nach Starkregen
  - sehr hoch
  - hoch
  - mäßig
  - gering

Übersichtskarte Maßstab 1:50.000

stra tec Ingenieurbüro für Verkehrsbau, Infrastrukturmanagement, Freianlagen und Umweltplanung
Grabenstraße 1
54516 Wittlich
Tel.: 06571 / 95463-0
Fax: 06571 / 95463-29
Mail: info@stra-tec.de
Page: www.stra-tec.de

Hochwasser- und Starkregenvorsorgekonzept (Paket 1) Ortsgemeinden Bruch, Dreis, Großlittgen, Landscheid, Osann-Monzel, Platten und Schlem

Konzept — 19.02.2024

Großlittgen
Lageplan Teil 1 (Großlittgen)
[Maßnahmen] — 1:1.500

Verbandsgemeinde Wittlich-Land

Geobasisinformationen der Vermessungs- und Katasterverwaltung: 2019
Topographische Geobasisdaten: /
Geobasisinformationen der Versorgungsträger: /

| | | | |
|---|---|---|---|
| BEARBEITET: L. Dartmann / M. Hutter | GEZEICHNET: L. Dartmann / L. Baraes | GEPRÜFT: M. Hutter | |
| 2020-19 | Planungsstadium: Maßnahmenkonzept / Entwurf Planungsunterlage | M. maßgeb. Sp.: stra tec GmbH | PLAN-Nr.: 4.5 |
| Ausfertigung: 1x pl. | | | |