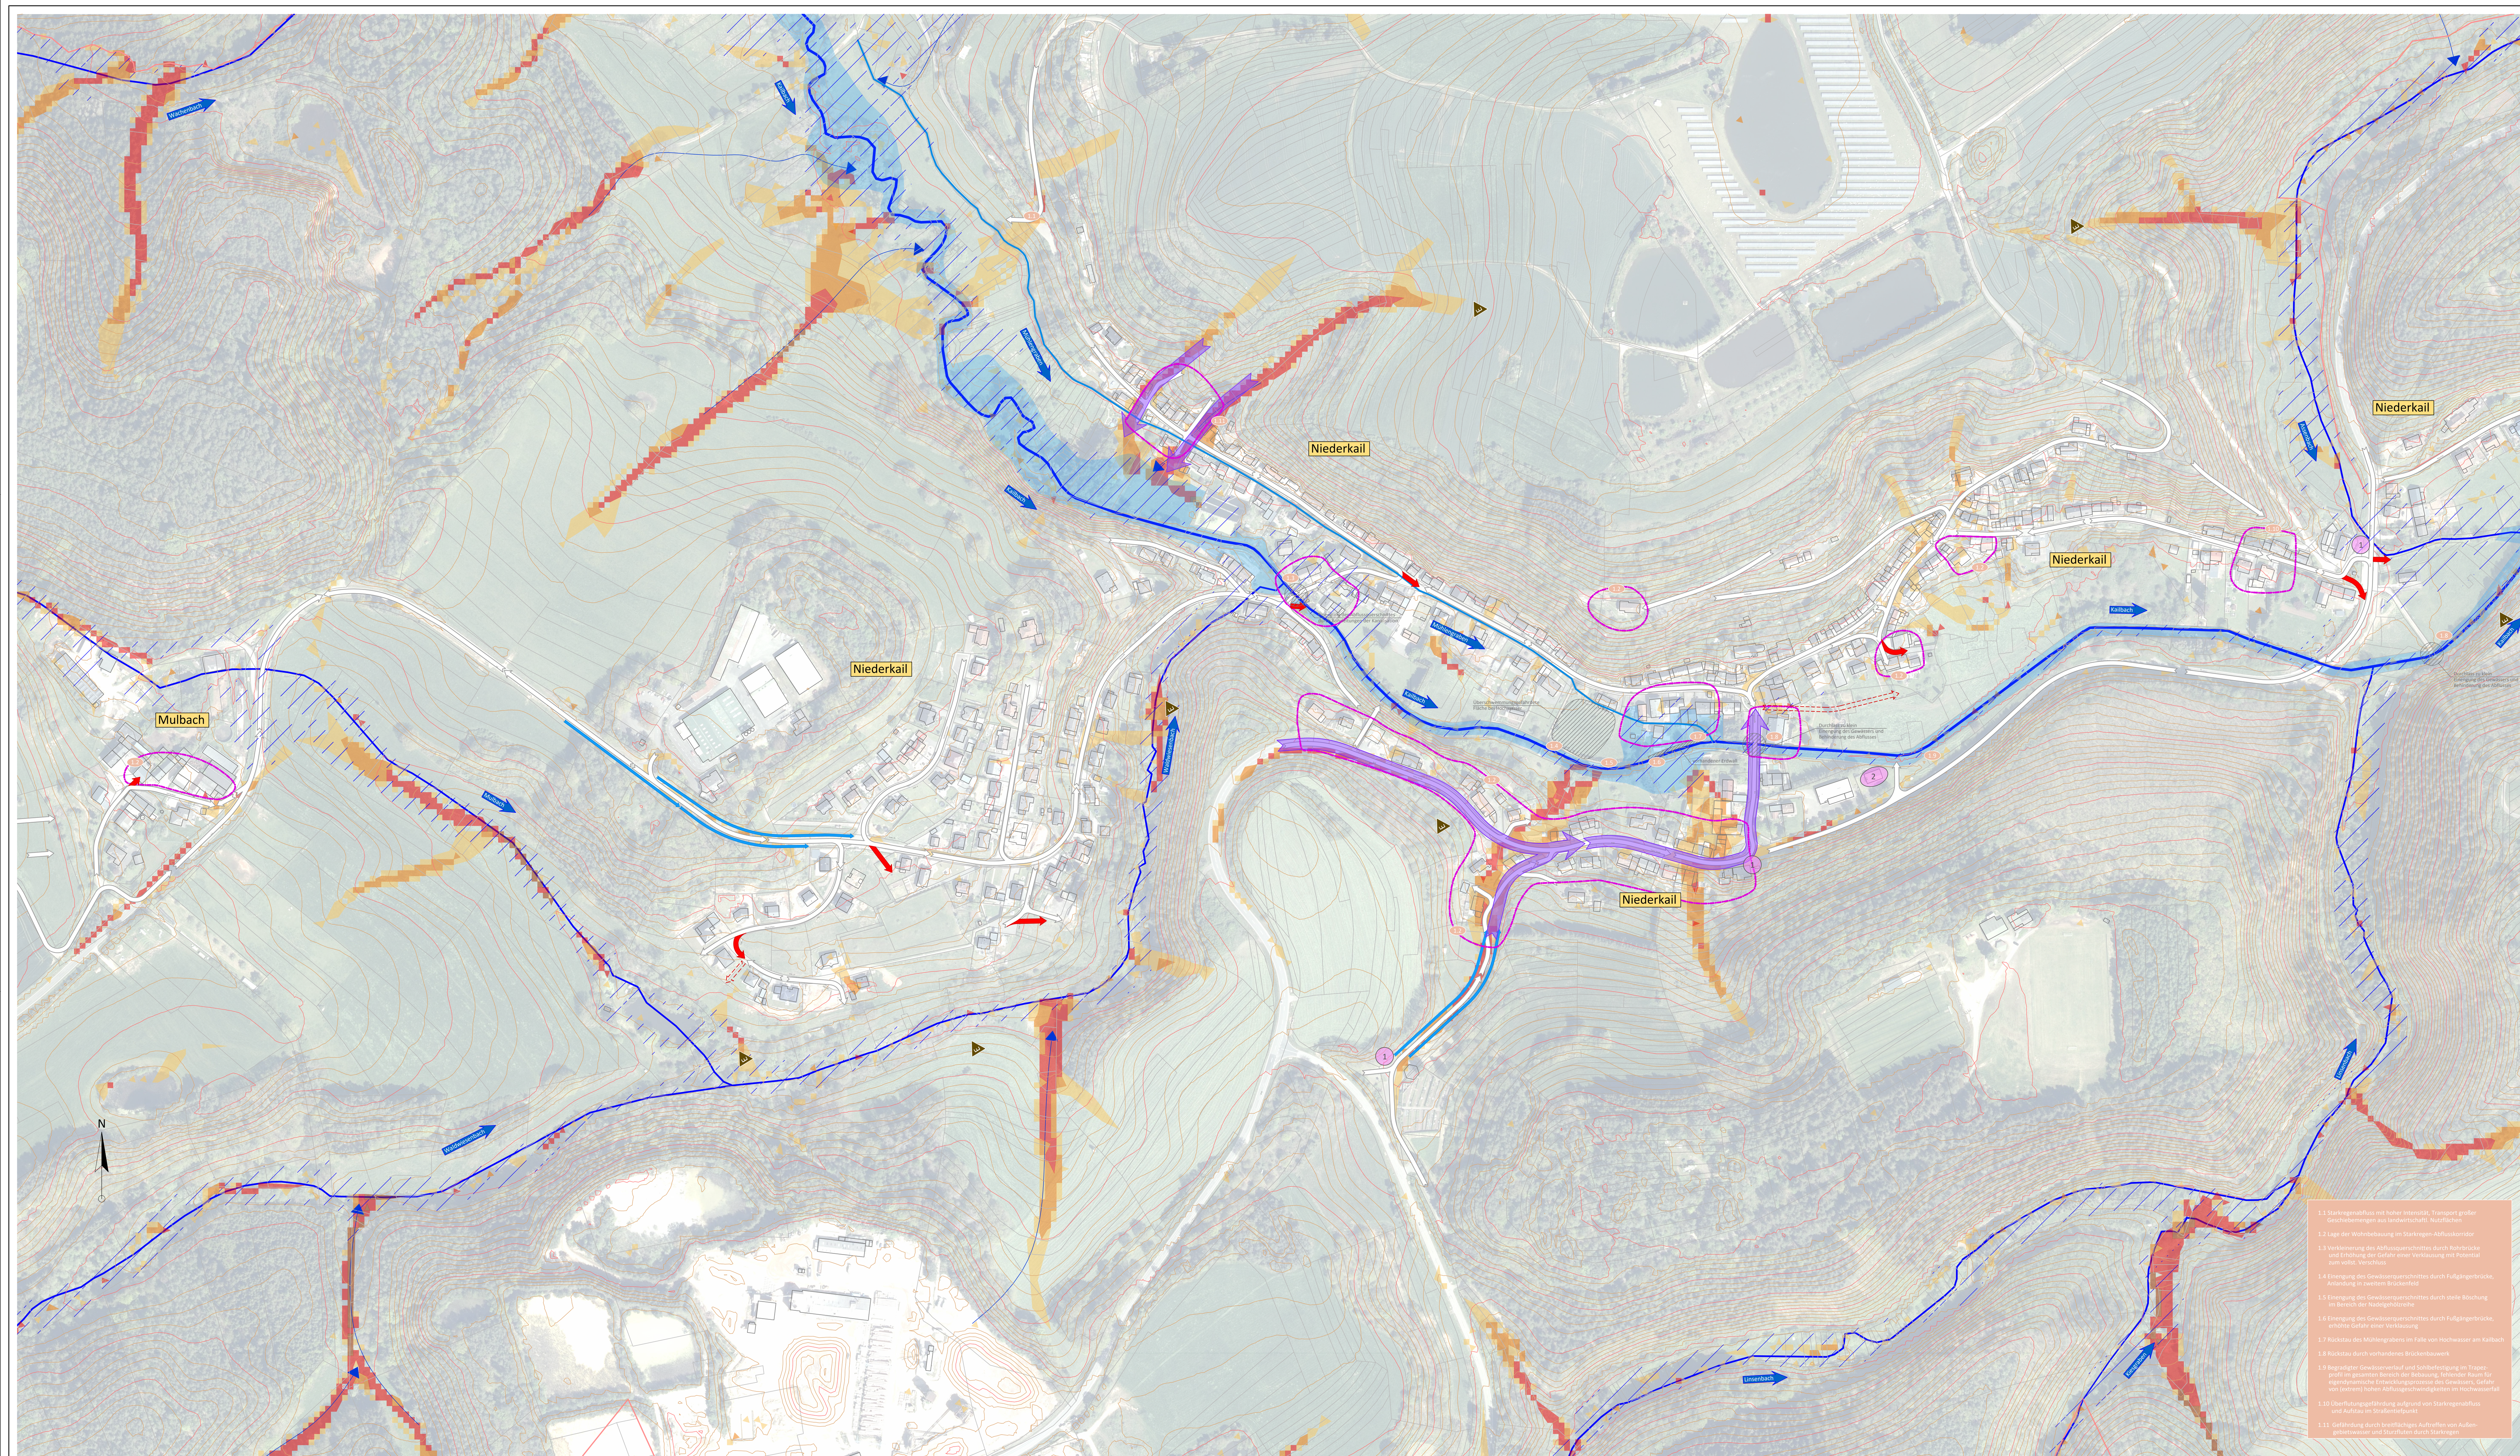

Legende:

- Höhenlinien Überfliegung (10 m)
- Höhenlinien Überfliegung (2 m)
- gesetzliches Überschwemmungsgebiet
- potentiell überflutungsgefährdete Bereiche
- Gewässer II. oder III. Ordnung (mit Namen)
- Gemarkungsgrenzen
- Fließwege nach Ortsbegehung (Regelfall)
- Fließwege nach Ortsbegehung (Sonderfall: z.B. abweichende Fließrichtung für Teilwassermengen ab einer bestimmten Wassermenge)
- Fließwege nach Ortsbegehnung (Sonderfall: abweichender Fließweg nach ergiebigem Dauerregen)
- Fließwege nach Ortsbegehung; Gewässerausuferung
- Hauptabflussweg nach Starkregen
- vorh. oberflächige Entwässerungssysteme
- vorh. verrohrte Entwässerungssysteme
- Nr. kritische Infrastruktur
- potentiell gefährdete Objekte
- Nr. bekannte Gefahrenstelle
- Erosion
  Oberflächenabfluss oder Hangwasser, das aufgrund von Erosion große Mengen an Sediment, Schlamm oder Geröll abschwemmt und mit sich führt.
- Starkregen Tiefenlinien

Abflusskonzentration nach Starkregen
- sehr hoch
- hoch
- mäßig
- gering

Übersichtskarte Maßstab 1:50.000

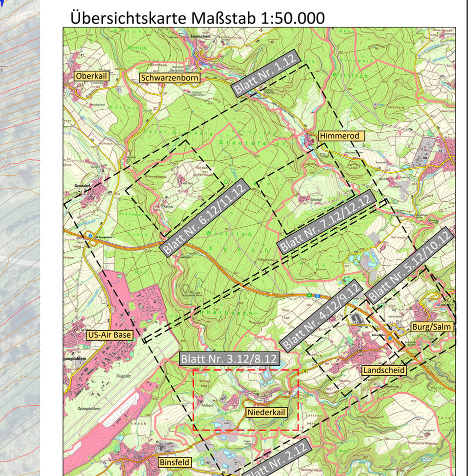

stra tec Ingenieurbüro für Verkehrsbau, Infrastrukturmanagement, Freianlagen und Umweltplanung
Grabenstraße 1
54516 Wittlich
Tel.: 06571 / 95463-0
Fax: 06571 / 95463-29
Mail: info@stra-tec.de
Page: www.stra-tec.de

VORHABEN:
Hochwasser- und Starkregenvorsorgekonzept
(Paket 1) Ortsgemeinden Bruch, Dreis, Großlittgen, Landscheid, Osann-Monzel, Platten und Sehlem

PLANUNGSPHASE:	DATUM:
Konzept	19.02.2024

PLANBEZEICHNUNG:
Landscheid - Niederkail - Burg/Salm
Lageplan Teil 1 (Niederkail)
[Gefahren und Defizite]

MAßSTAB: 1:1.500

BAUHERR / AUFTRAGGEBER:
Verbandsgemeinde Wittlich-Land

BAUHERR / AUFTRAGGEBER:	PLANER:
Stempel / Unterschrift	stra tec GmbH

Ingenieurkammer Rheinland-Pfalz – ING – Dipl.-Ing. (FH) Mario Hutter 95278 – Pflichtmitglied

Geobasisinformationen der Vermessungs- und Katasterverwaltung:	2018
Topographische Geländeaufnahme:	/
Geobasisinformationen der Versorgungsträger:	/

BEARBEITET:	GEZEICHNET:	GEPRÜFT:	
L. Darimont / M. Hutter	L. Darimont / S. Barzen	M. Hutter	
PROJEKTNUMMER: 2020-16	PROJEKTPFAD: Z:\Projekte\Hochwasservorsorgekonzepte\VG Wittlich-Land\Paket 1 2020\02 Planung\4 Landscheid - LP.dwg	© copyright by stra tec GmbH	BLATT- NR.: 3.12
BLATTGRÖßE: 1,54 m²			