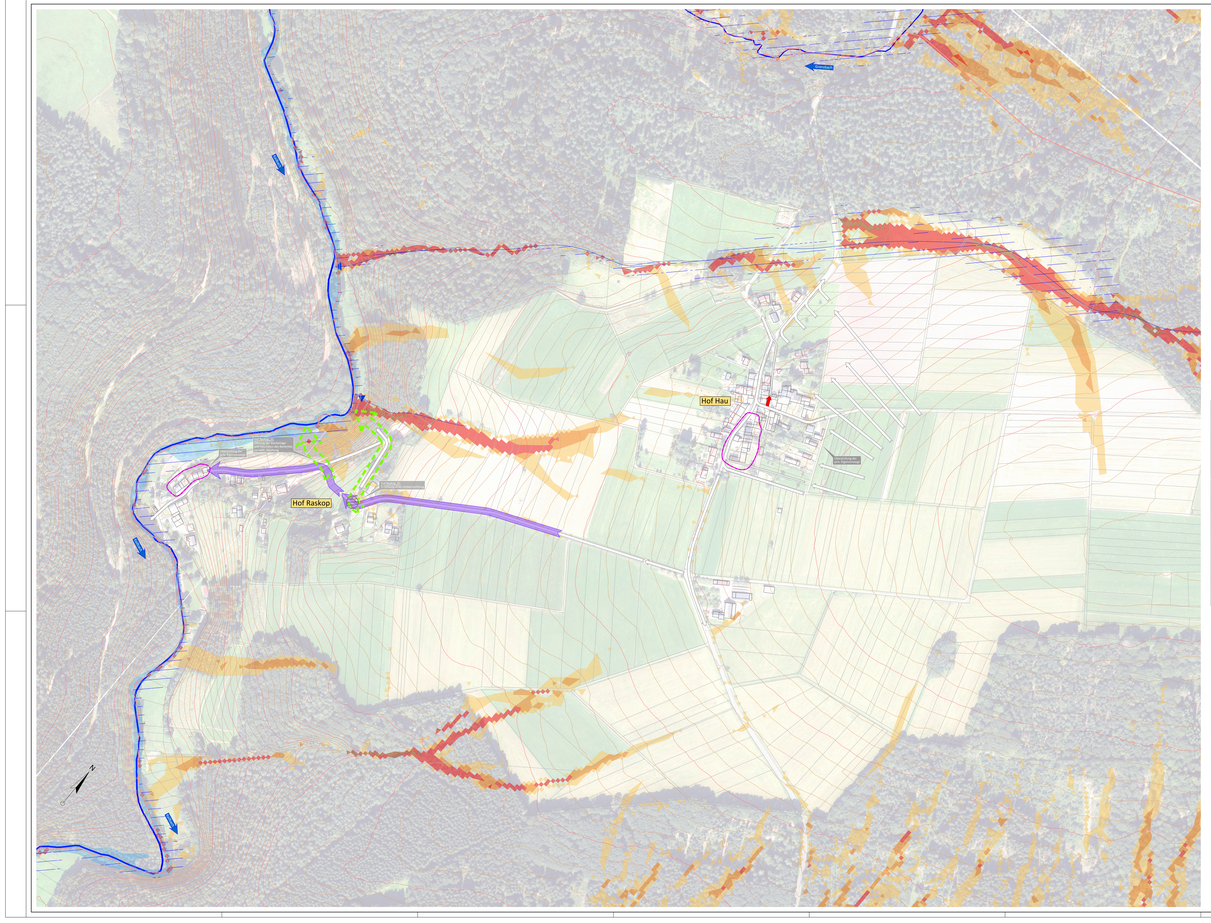


## Legende:

- Höhenlinien Überflegung (10 m)
- Höhenlinien Überflegung (2m)
- geostatisches Überschwemmungsgebiet
- potentiell überflutungsgefährdete Bereiche
- Gewässer II. oder III. Ordnung (mit Namen)
- Gemarkungsgrenzen
- Fließwege nach Ortsbegehung (Regelfall)
- Fließwege nach Ortsbegehung (Sonderfall: z.B. abweichende Fließrichtung für Teilwassermengen als einer bestimmten Wassermenge)
- Fließwege nach Ortsbegehung (Sonderfall: abweichender Fließweg nach ergiebigem Dauerregen)
- Fließwege nach Ortsbegehung; Gewässeraxauferung
- Hauptabflussweg nach Starkregen
- vorh. oberflächige Entwässerungssysteme
- vorh. verrohrte Entwässerungssysteme
- potentieller Notabflussweg
- Nr. kritische Infrastruktur
- potentiell gefährdete Objekte
- Nr. Maßnahmenvorschläge
- Maßnahmenvorschläge (schematisch)
- Erosion
  Oberflächenabfluss oder Hangwasser, das aufgrund von Erosion große Mengen an Sediment, Schlamm oder Geröll abschwemmt und mit sich führt.
- Starkregen Tiefenlinien
- Abflusskonzentration nach Starkregen
  - sehr hoch
  - hoch
  - mäßig
  - gering

Übersichtskarte Maßstab 1:50.000

stratec Ingenieurbüro für Verkehrsbau, Infrastrukturmanagement, Freianlagen und Umweltplanung
Grabenstraße 1
54516 Wittlich
Tel.: 06571 / 95483-0
Fax: 06571 / 95483-29
Mail: info@stra-tec.de
Page: www.stra-tec.de

Projektbezeichnung:
Hochwasser- und Starkregenvorsorgekonzept (Paket 1) Ortsgemeinden Bruch, Dreis, Großlittgen, Landscheid, Osann-Monzel, Platten und Sehlem

Planungsstufe:
Konzept

Datum:
19.07.2024

Planungsbereich:
Landscheid - Niederkail - Burg/Salm
Lageplan Teil 4 (Landscheid; Teilbereich Hof Hau und Hof Raskop)
(Maßnahmen)

Maßstab:
1:1.500

Auftraggeber / Auftraggeberin:
Verbandsgemeinde Wittlich-Land

Erstellt:
stratec

Bonitätsprüfung:
ING

Konzept / Vorentwurf:
Geobasisinformationen der Vermessungs- und Katasterverwaltung: 2018
Topographische Geländeaufnahme: /
Geobasisinformationen der Versorgungsträger: /

| Bearbeitet: | Gezeichnet: | Geprüft: |
|---|---|---|
| M. Hoffer / M. Hoffer | M. Hoffer / S. Baron | M. Hoffer |

| Projektnummer: | Dateiverzeichnis: | Anlagen: | Plan-Nr.: |
|---|---|---|---|
| 2020-16<br>Kyll-Eifel | Ortsgemeinden/Landscheid/Landscheid - Hof Hau und Hof Raskop - Lageplan - 4.dwg | A - Lageplan 1:1.500 | stratec 11.12 |